



UNDERRÄTTELSE

Handläggare:

Agneta Blomquist
Tfn 0247- 802 20

Sändlista

Dnr: LOV 8/115-1


Fastighet: ULLVI 32:12

Avser: Förhandsförfrågan fritidshus, Norra Perhansbodarna, strandskyddsdispens

När en ansökan om bygglov inkommer skall byggnadsnämnden i vissa fall ge angränsande fastighetsägare tillfälle att yttra sig över ansökan.

Om Ni har några erinringar mot ansökan skall dessa vara Byggnadsnämnden skriftligen tillhanda **senast 2009-04-24**.

Med vänlig hälsning
Miljö- och Bygghkontoret

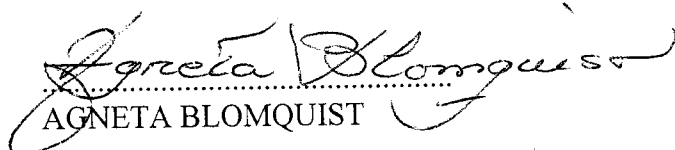
AGNETA BLOMQUIST

Sändlista:

ROMMA 5:16

Eva-Lotta och Per Möller, Perhansbodarna 22,
790 22 SÅGMYRA

ROMMA 13:10

Malin Elisabet Humes, Perhansbodarna 5,
790 22 SÅGMYRA

ULLVI 26:15

Elvy Perhans, Hedemoravägen 111,
192 71 SOLLENTUNA

ULLVI 32:12

Gunnel Ingegerd Carlsson, Perhansbodarna 14,
790 22 SÅGMYRA

ULLVI S:15

Samfällad mark, c/o Benny Grandelius, Ullvi
Juvasgattu 1, 793 91 LEKSAND

Kopia till sökanden: Gunnel Carlsson, Perhansbodarna 14, 790 22 SÅGMYRA



LEKSANDS
KOMMUN

Samhällsbyggnadskontoret

2008-04-10

ANSÖKAN

Insändes i 2 ex

- Förhandsbesked
 Strandskyddsdispens

OBS!

Till denna ansökan skall bifogas 3 ex situationsplan där tomt, husplacering och utfart markeras.

Fastighet

8/115-1

Fastighetsbeteckning Ulv: 32:19	Fastighetsadress PERHANSBODARNA
------------------------------------	------------------------------------

Sökande

Sökandens namn Gunnel Carlsson	Telefon: Bostad / Arbete / Mobil 023-59348
Postadress Perhansbodarna 14	Telefax och E-post
Postnr och adressort 79022 Sägmura	Organisationsnr / Personnr 45-01-09-7200

Uppgifter om den planerade byggnaden

<input type="checkbox"/> Bostadshus	<input checked="" type="checkbox"/> Fritidshus	<input type="checkbox"/> Annat
<input type="checkbox"/> Nybyggnad	<input type="checkbox"/> Tillbyggnad	<input type="checkbox"/> Annat
Tänkt utformning av byggnaden		
<input type="checkbox"/> En våning utan inredd vind	<input type="checkbox"/> En våning med inredd vind	<input type="checkbox"/> Två våningar
<input type="checkbox"/> Souterrängvåning	<input type="checkbox"/> Källare	<input type="checkbox"/> Annat
<input type="checkbox"/> Taklutning på byggnaden:°	<input type="checkbox"/> Huvudbyggnadens huvudmått: Längdm Breddm	
Tomtens beskaffenhet		
<input checked="" type="checkbox"/> Befintlig fastighet	<input type="checkbox"/> Tilltänkt avstyckning (fastighetsarea) ca:	m ²
Material och färg		
Utvändig beklädnad:		Takbeklädnad:

Planerad sanitär anläggning

Vatten: <input checked="" type="checkbox"/> Egen brunn	<input type="checkbox"/> Gemensamhetsanläggning	<input type="checkbox"/> Kommunal anslutning
Avlopp: <input checked="" type="checkbox"/> Egen avloppsanläggning	<input type="checkbox"/> Gemensamhetsanläggning	<input type="checkbox"/> Kommunal anslutning
OBS! Vattentäkter inom 150 m från fastigheten skall redovisas på situationsplan eller i bilaga. OBS !		

Bilagor

<input type="checkbox"/> Situationsplan, skala 1:500 eller 1:1000, 3 ex	<input type="checkbox"/> Övriga handlingar
---	--

Underskrift

Datum 2008-04-09	Namn Gunnel Carlsson	Utdelningsadress Perhansbodarna 14
Organisationsnr/personnr 45-01-09-7200	Namn/förtydligande (textas) Gunnel Carlsson	Postnr, adressort 79022 Sägmura

Upplysningar och eventuella egna kommentarer, v g vänd!

LEKSANDS KOMMUN
Miljö- och Bygghkontoret

2009-03-24

Diariumnummer

26:7

32:12

5:16

Tomtgränslinje

5:15
Lilla
Brunn

26:15

ÄTTBERG

ROMMA

5:14

→ y

= 6735041

= 1170000

10 0 10 20 30 40 50 m

Skala 1:1000

N

naturgränslinje


ÄTTBERG


ÄTTBERG

→ y

= 6735041

= 1170000

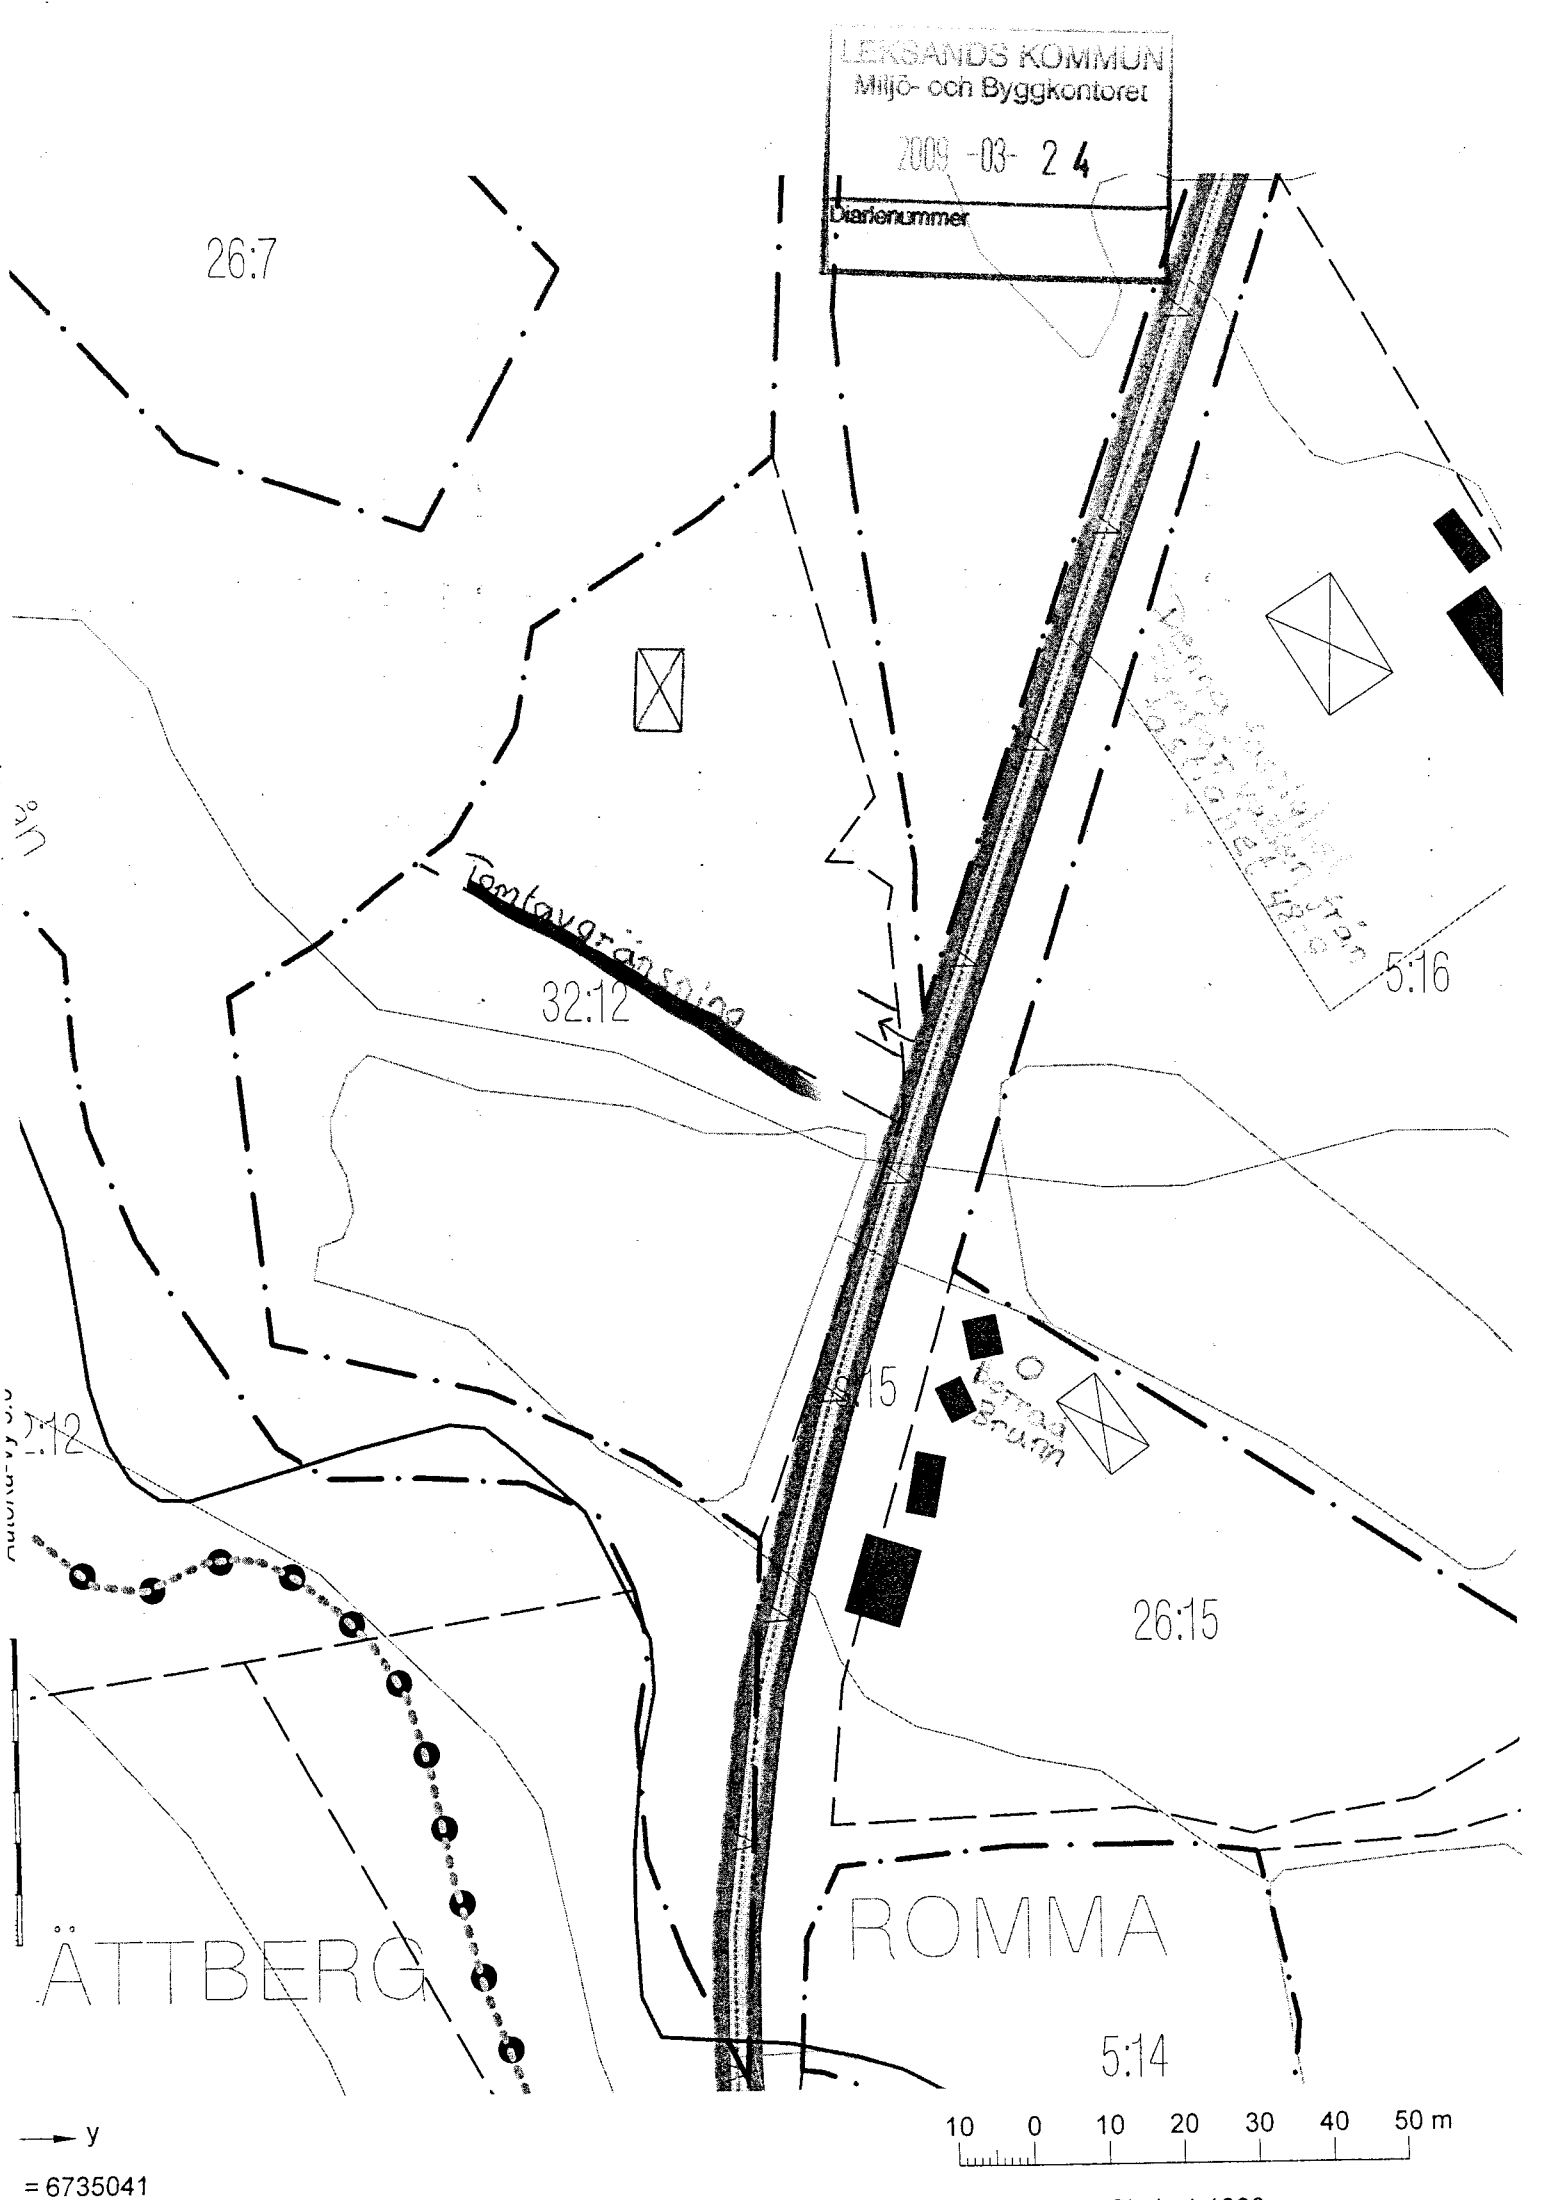

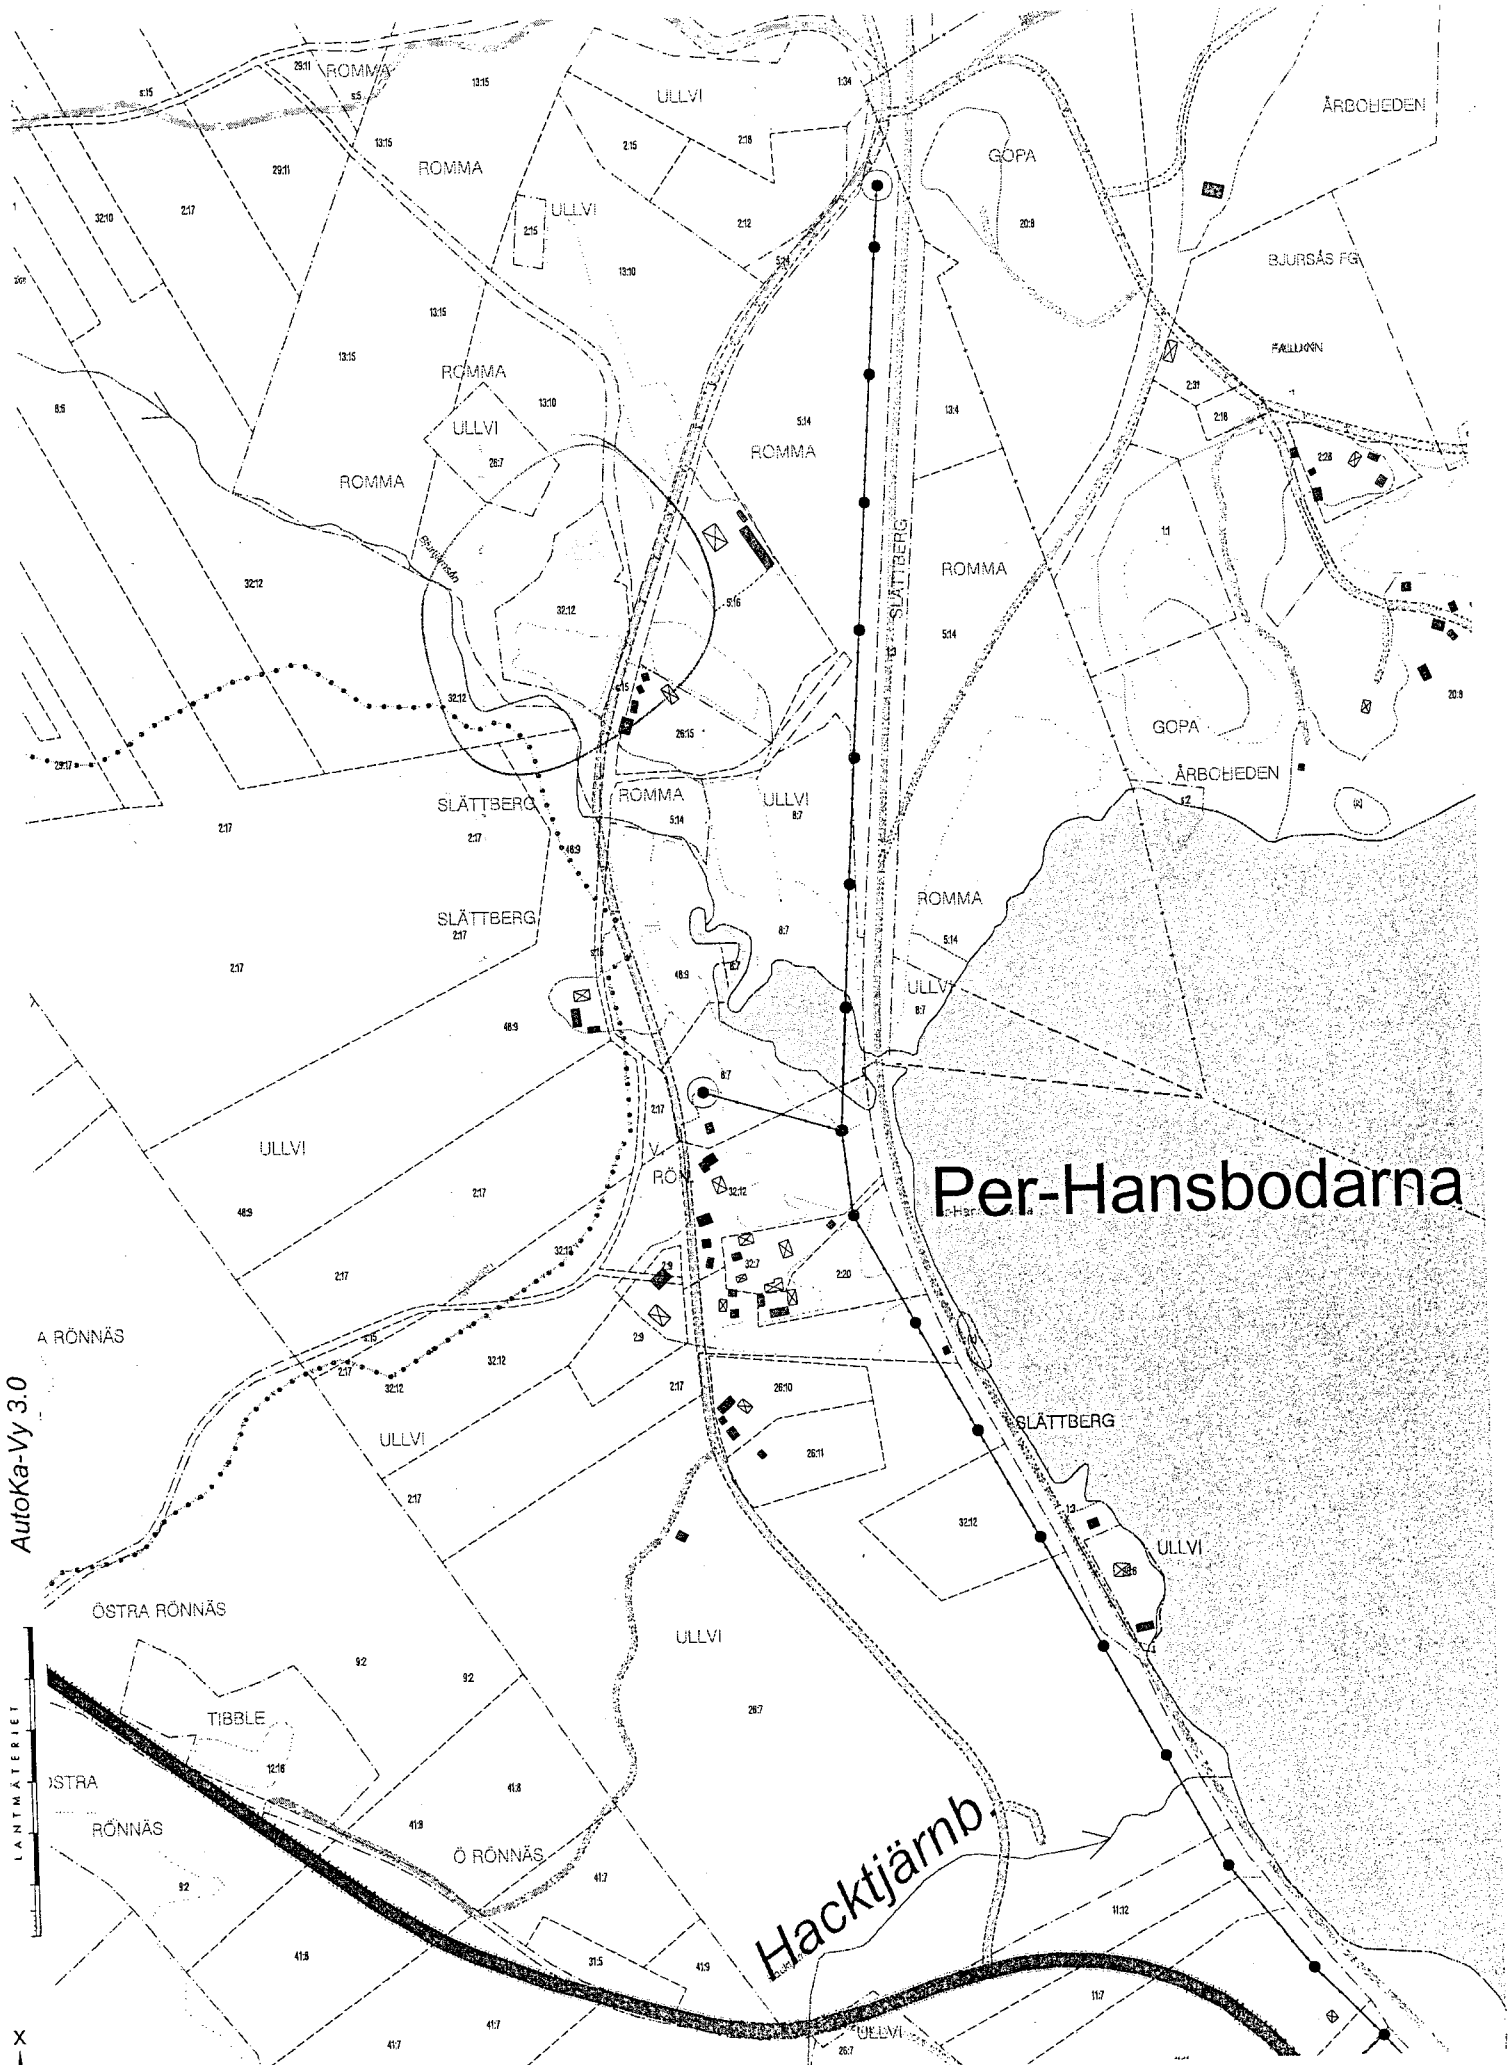

Per-Hansbodarna

Hacketjärmb.

AutoKa-Vy 3.0

LANTMÄTERIET

x
y

40 0 40 80 120 160 200 m

x = 6734223

VISAS F=LEKSAND ULLVI S:15 S=1-

1 GODKÄND FR 2006-09-27

3 FÖRS LEKSAND

4 TIDIGARE BETECKNING DATUM AKTBETECKNING

W-LEKSAND ULLVI S:15 1992-11-25 2029-824

8 AREAL

AREALUPPGIFT SAKNAS

9 KOORD OMR KOORDINATSYSTEM N-KOORD E-KOORD PT KARTA

1 X (RT90 2,5GV) 6735149 1470145 C 135741

R (SWE99 TM) 6732987 514068 673_51

OMRÅDE REGISTRERAT I LOKALT SYSTEM REDOVISAS ÄVEN I RIKETS (R) SYSTEM

13 ÄNDAMÅL FÄBODSAMF PERHANSBODARNA, VÄGAR OCH ALLMÄNNA PLATSER

14 DELÄG LEKSAND ROMMA 5:7 (7,08 %), 5:8 (7,08 %), 5:9 (1,43 %), 13:10 (2,36 %),
13:15 (8,36 %), LEKSAND ULLVI 2:10 (5,42 %), 2:11 (3,15 %), 2:12 (1,99
%), 2:15 (1,99 %), 2:17 (0,93 %), 2:18 (0,41 %), 8:6 (8,93 %), 8:8 (7,20
%), 18:8 (8,12 %), 25:17 (5,97 %), 26:7 (8,12 %), 29:11 (5,40 %), 32:10 (2,
88 %), 32:11 (2,32 %), 32:12 (5,02 %), 38:8 (1,78 %), 41:5 (2,98 %), 48:9
(1,08 %)

15 ÅTGÄRD FASTIGHETS RÄTTSLIGA DATUM AKTBETECKNING

ÄULL-FÖRRÄTTNING S:F 1976-06-11 20-1976/992

ÄULL-FÖRRÄTTNING S:F 1976-07-16 20-1976/1201

FASTIGHETSREGLERING FIG 4 1979-10-19 20-1979/1615

FASTIGHETSREGLERING 2003-11-27 2029-2241

17 RÄTTIGHETER REDOVISNING AV RÄTTIGHETER KAN VARA OFULLSTÄNDIG

** VISS INFORMATION UTGÖR TILLÄGGSINFORMATION - SE TVIS **

*****UTSKRIFT 2009-04-16

SLUT