


VÄNDAT ULLVI BY LEKSAND
SKISSFÖRSLAG TILL FÖRTÄTNING SKALA 1:2000

■ NYA FASTIGHETER

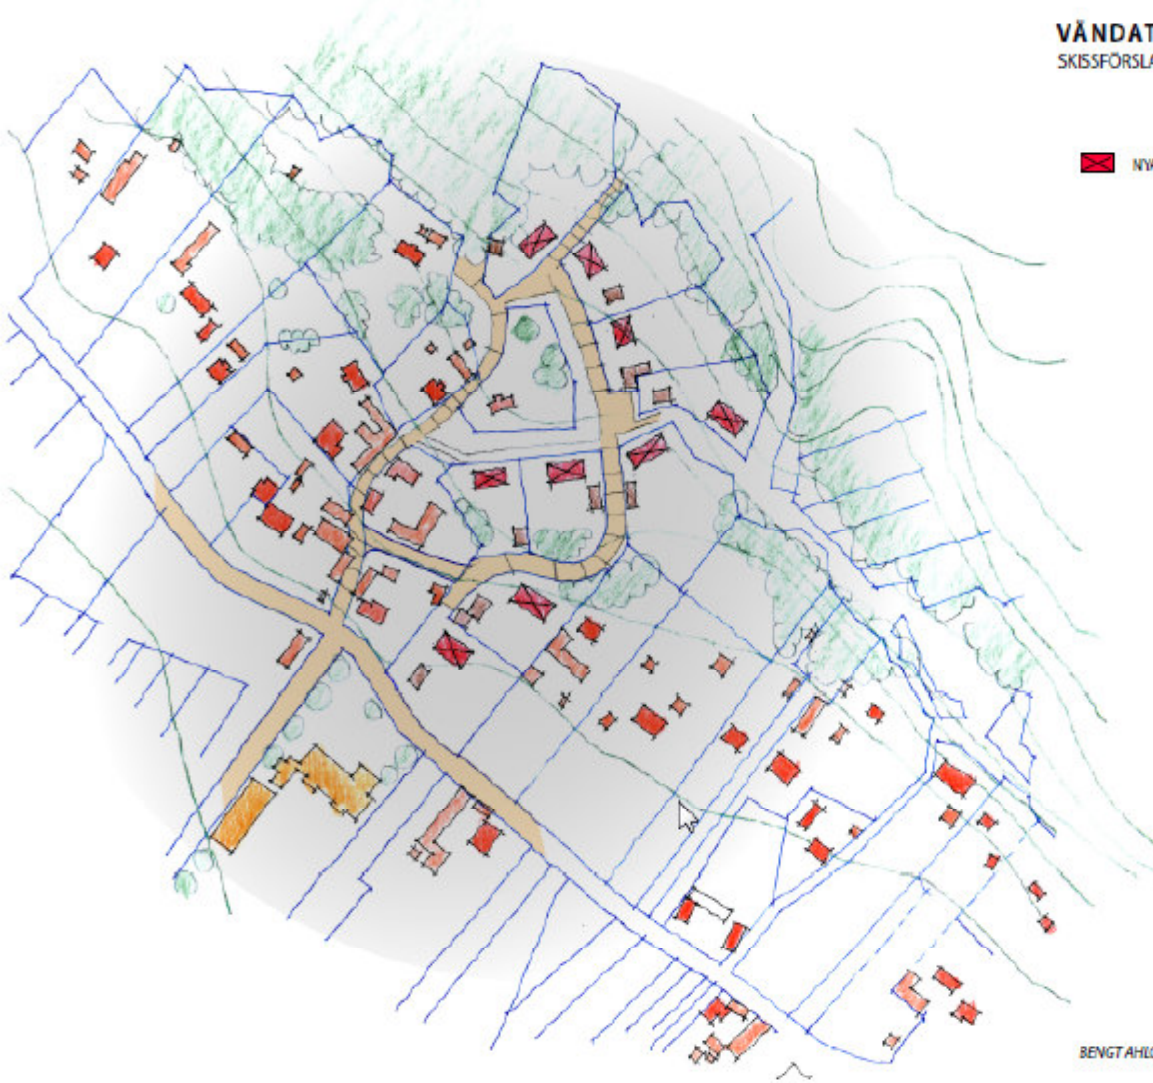

BENGT AHLQVIST ARKITEKT SÄR/MSA

Rev 2006-11-14